



ENTRATE/USCITE PREVENZIONE COVID-19
 CLASSI-a.s.2020/21
 PIANTA PIANO PRIMO - Via Gaetani
 LICEO CLASSICO e LICEO MUSICALE n. 9 classi
 AULA ACCOGLIENZA TURISTICA IPSEDA

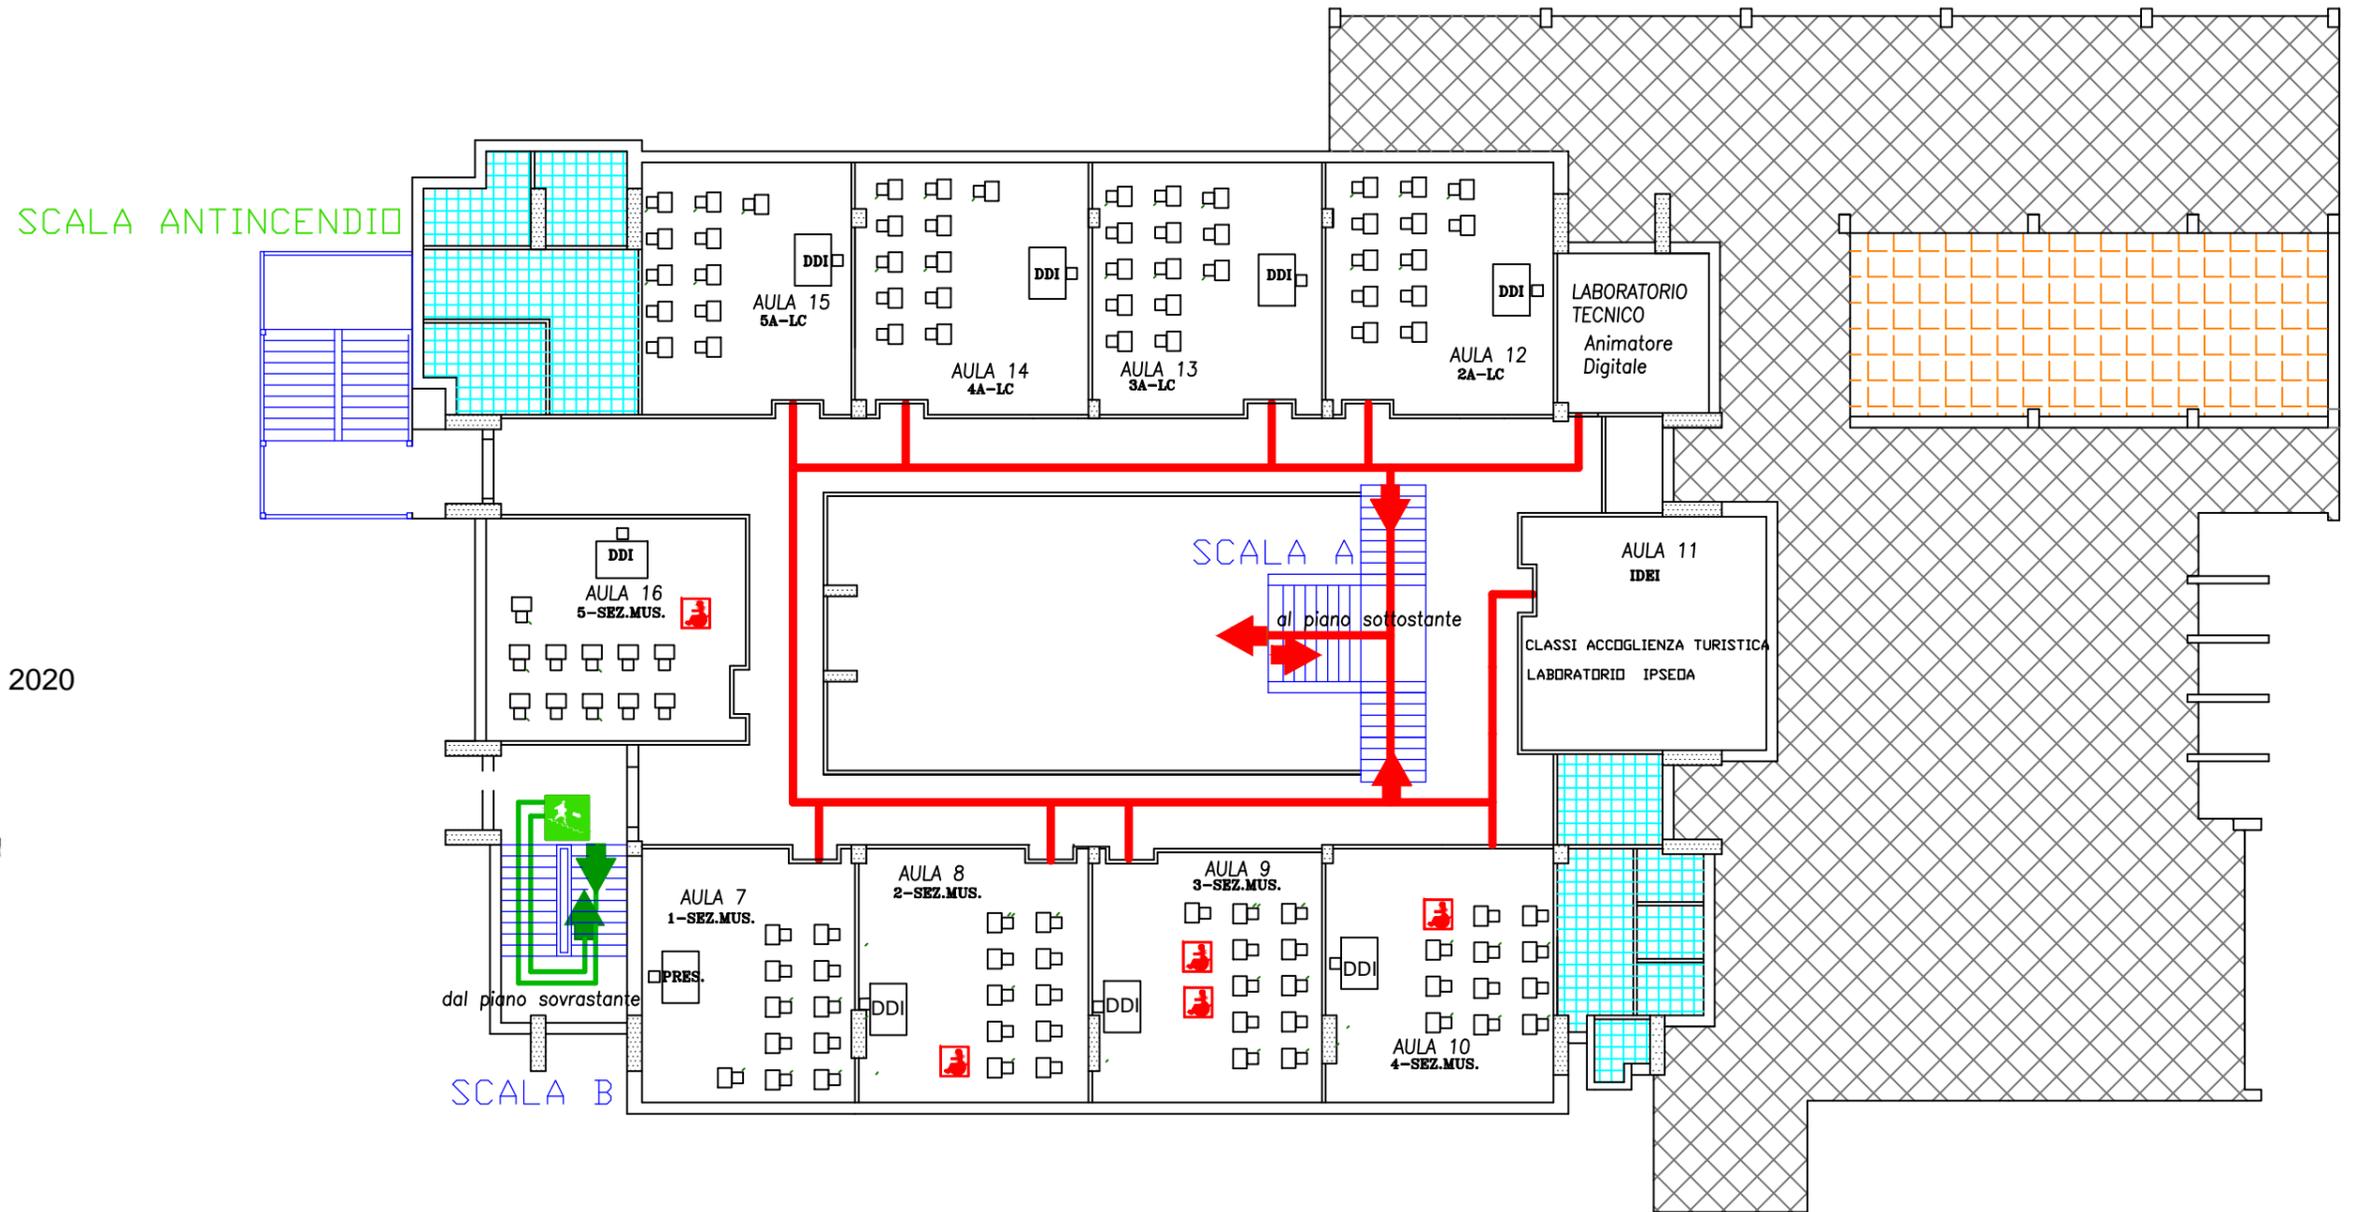

Sapri, 25 settembre 2020



R.S.P.P.

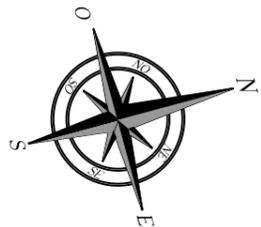

25 settembre 2020

PIANTA PIANO PRIMO
 SCALA 1: 200